



准格尔旗适宜推广的畜牧棚舍（推荐类型）


序号	棚舍规格		结构形式	单价 (元/平米)	备注
	跨度 (m)	长度 (m)			
ZTPS-1	13	54	人字坡	960-1130	适宜规模化养殖企业使用，具有冬暖夏凉的优点；跨度、长度可根据实际地形和使用需求进行具体设计。
ZTPS-2	7	50	人字坡	740-860	适宜养殖大户及合作社使用，具有冬暖夏凉的优点；跨度、长度可根据实际地形和使用需求进行具体设计。
ZTPS-3	7	50	弧形	350-450	适宜普通农户使用，具有冬暖夏凉的优点；跨度、长度可根据实际地形和使用需求进行具体设计。
<p>说明：该报价仅作为建设参考报价，实际价格根据棚舍长度、建设规模、当期市场材料价格等因素最终确定。</p>					

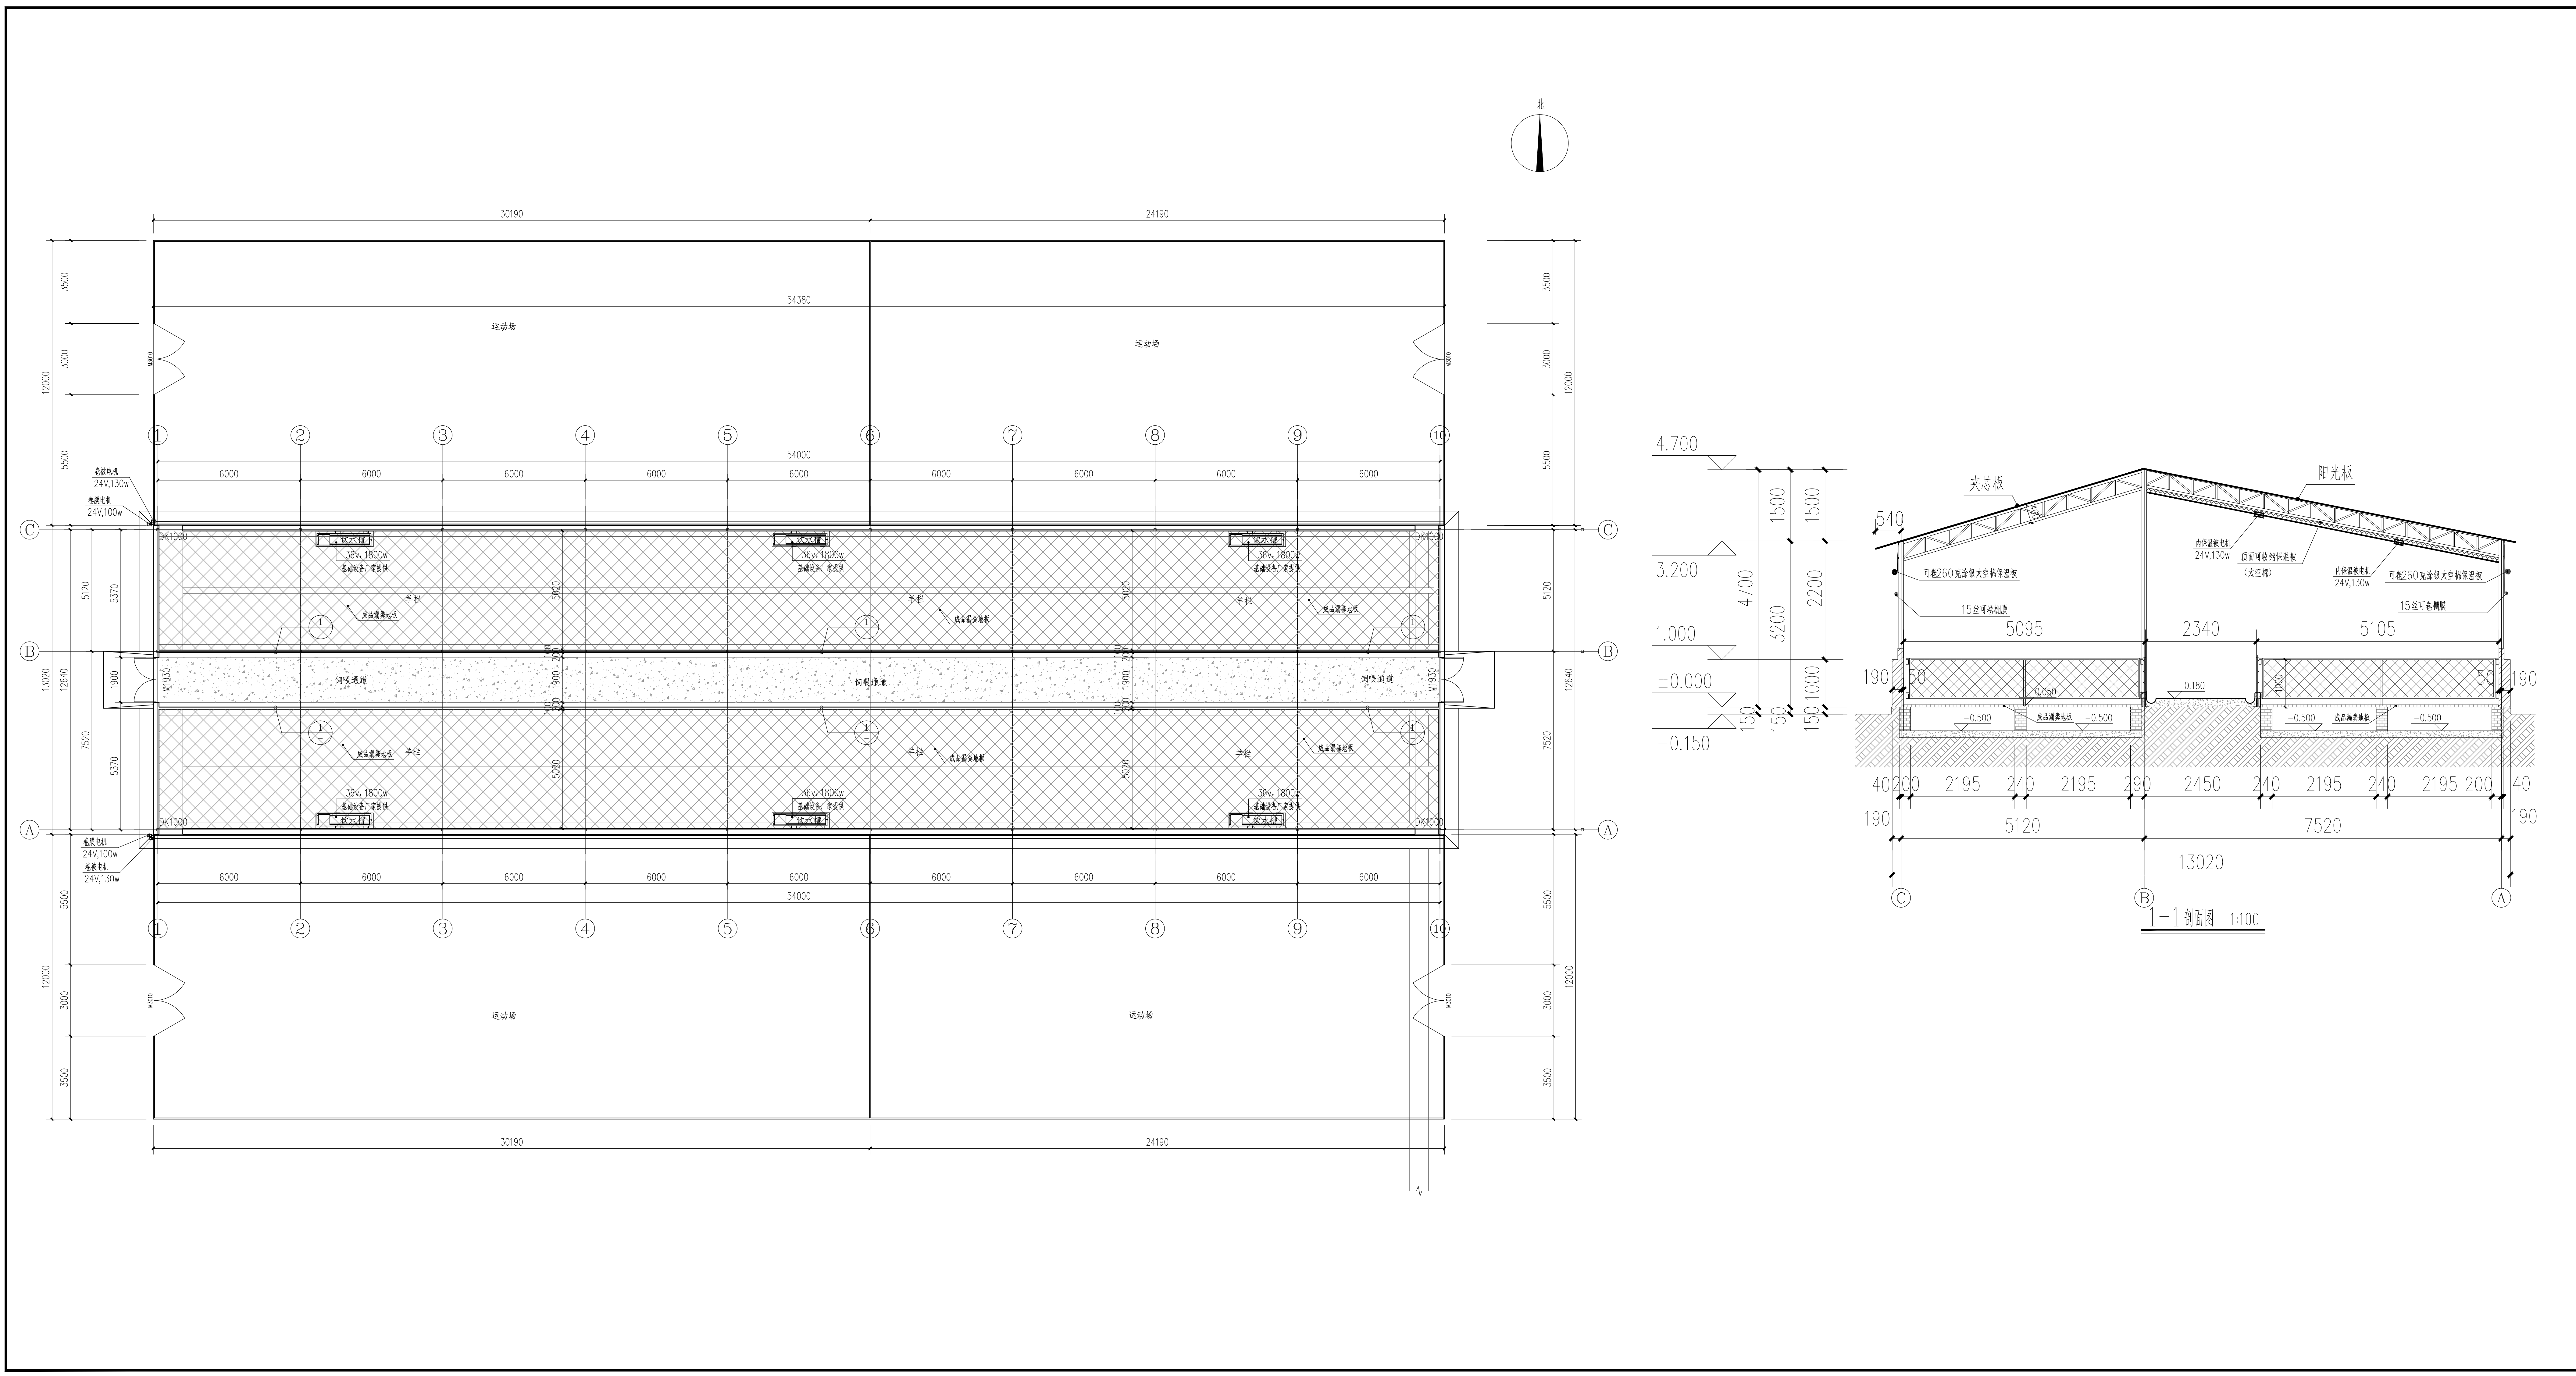


ZTPS-1

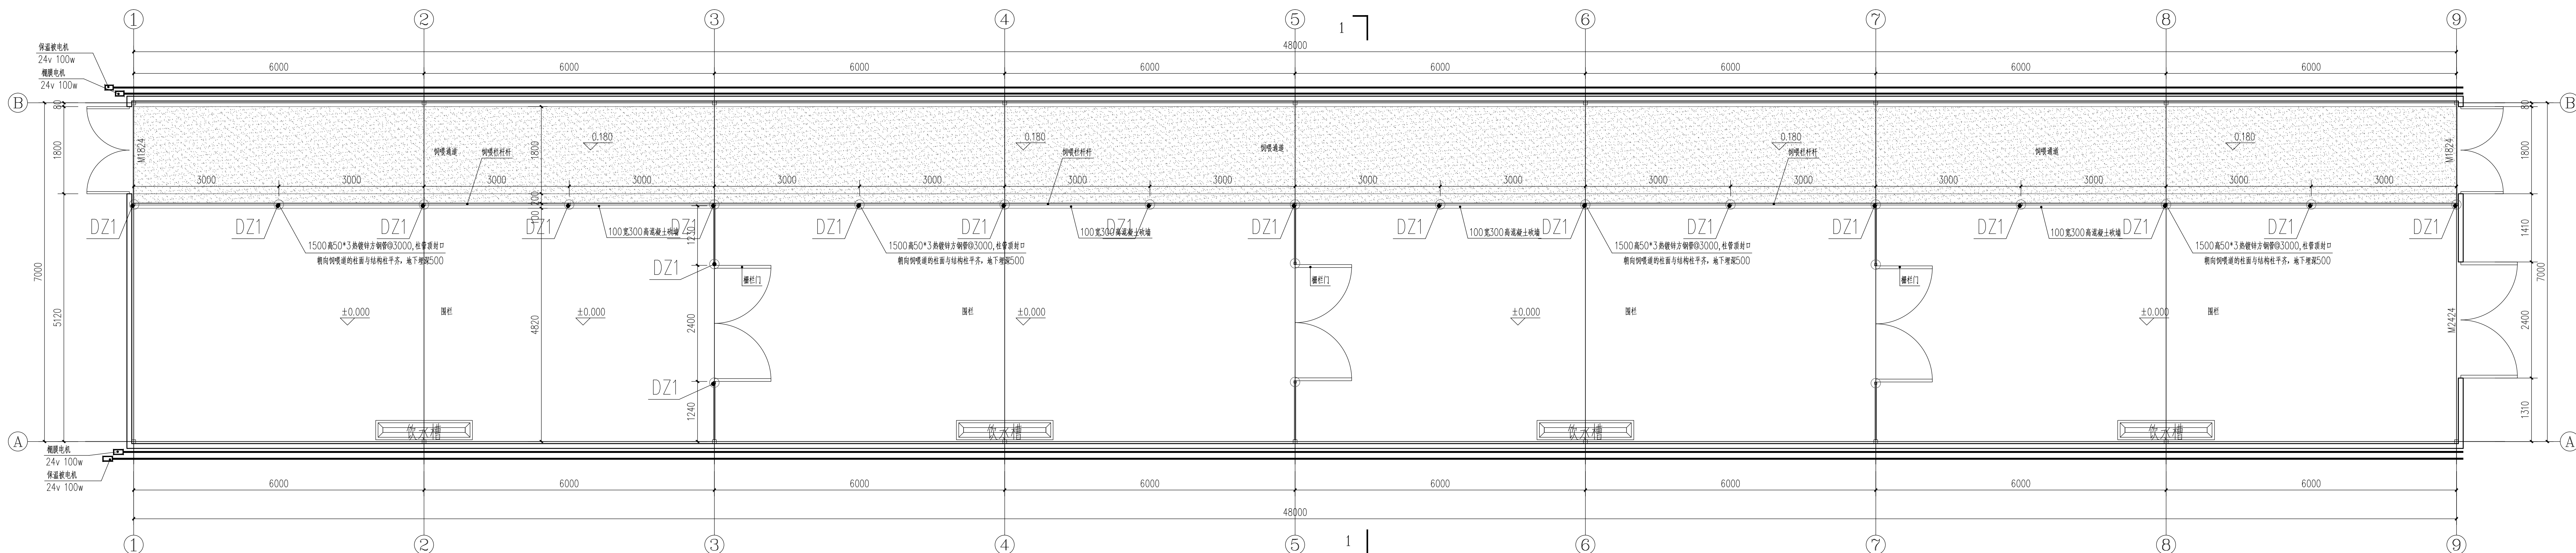


平面布置图 1:100

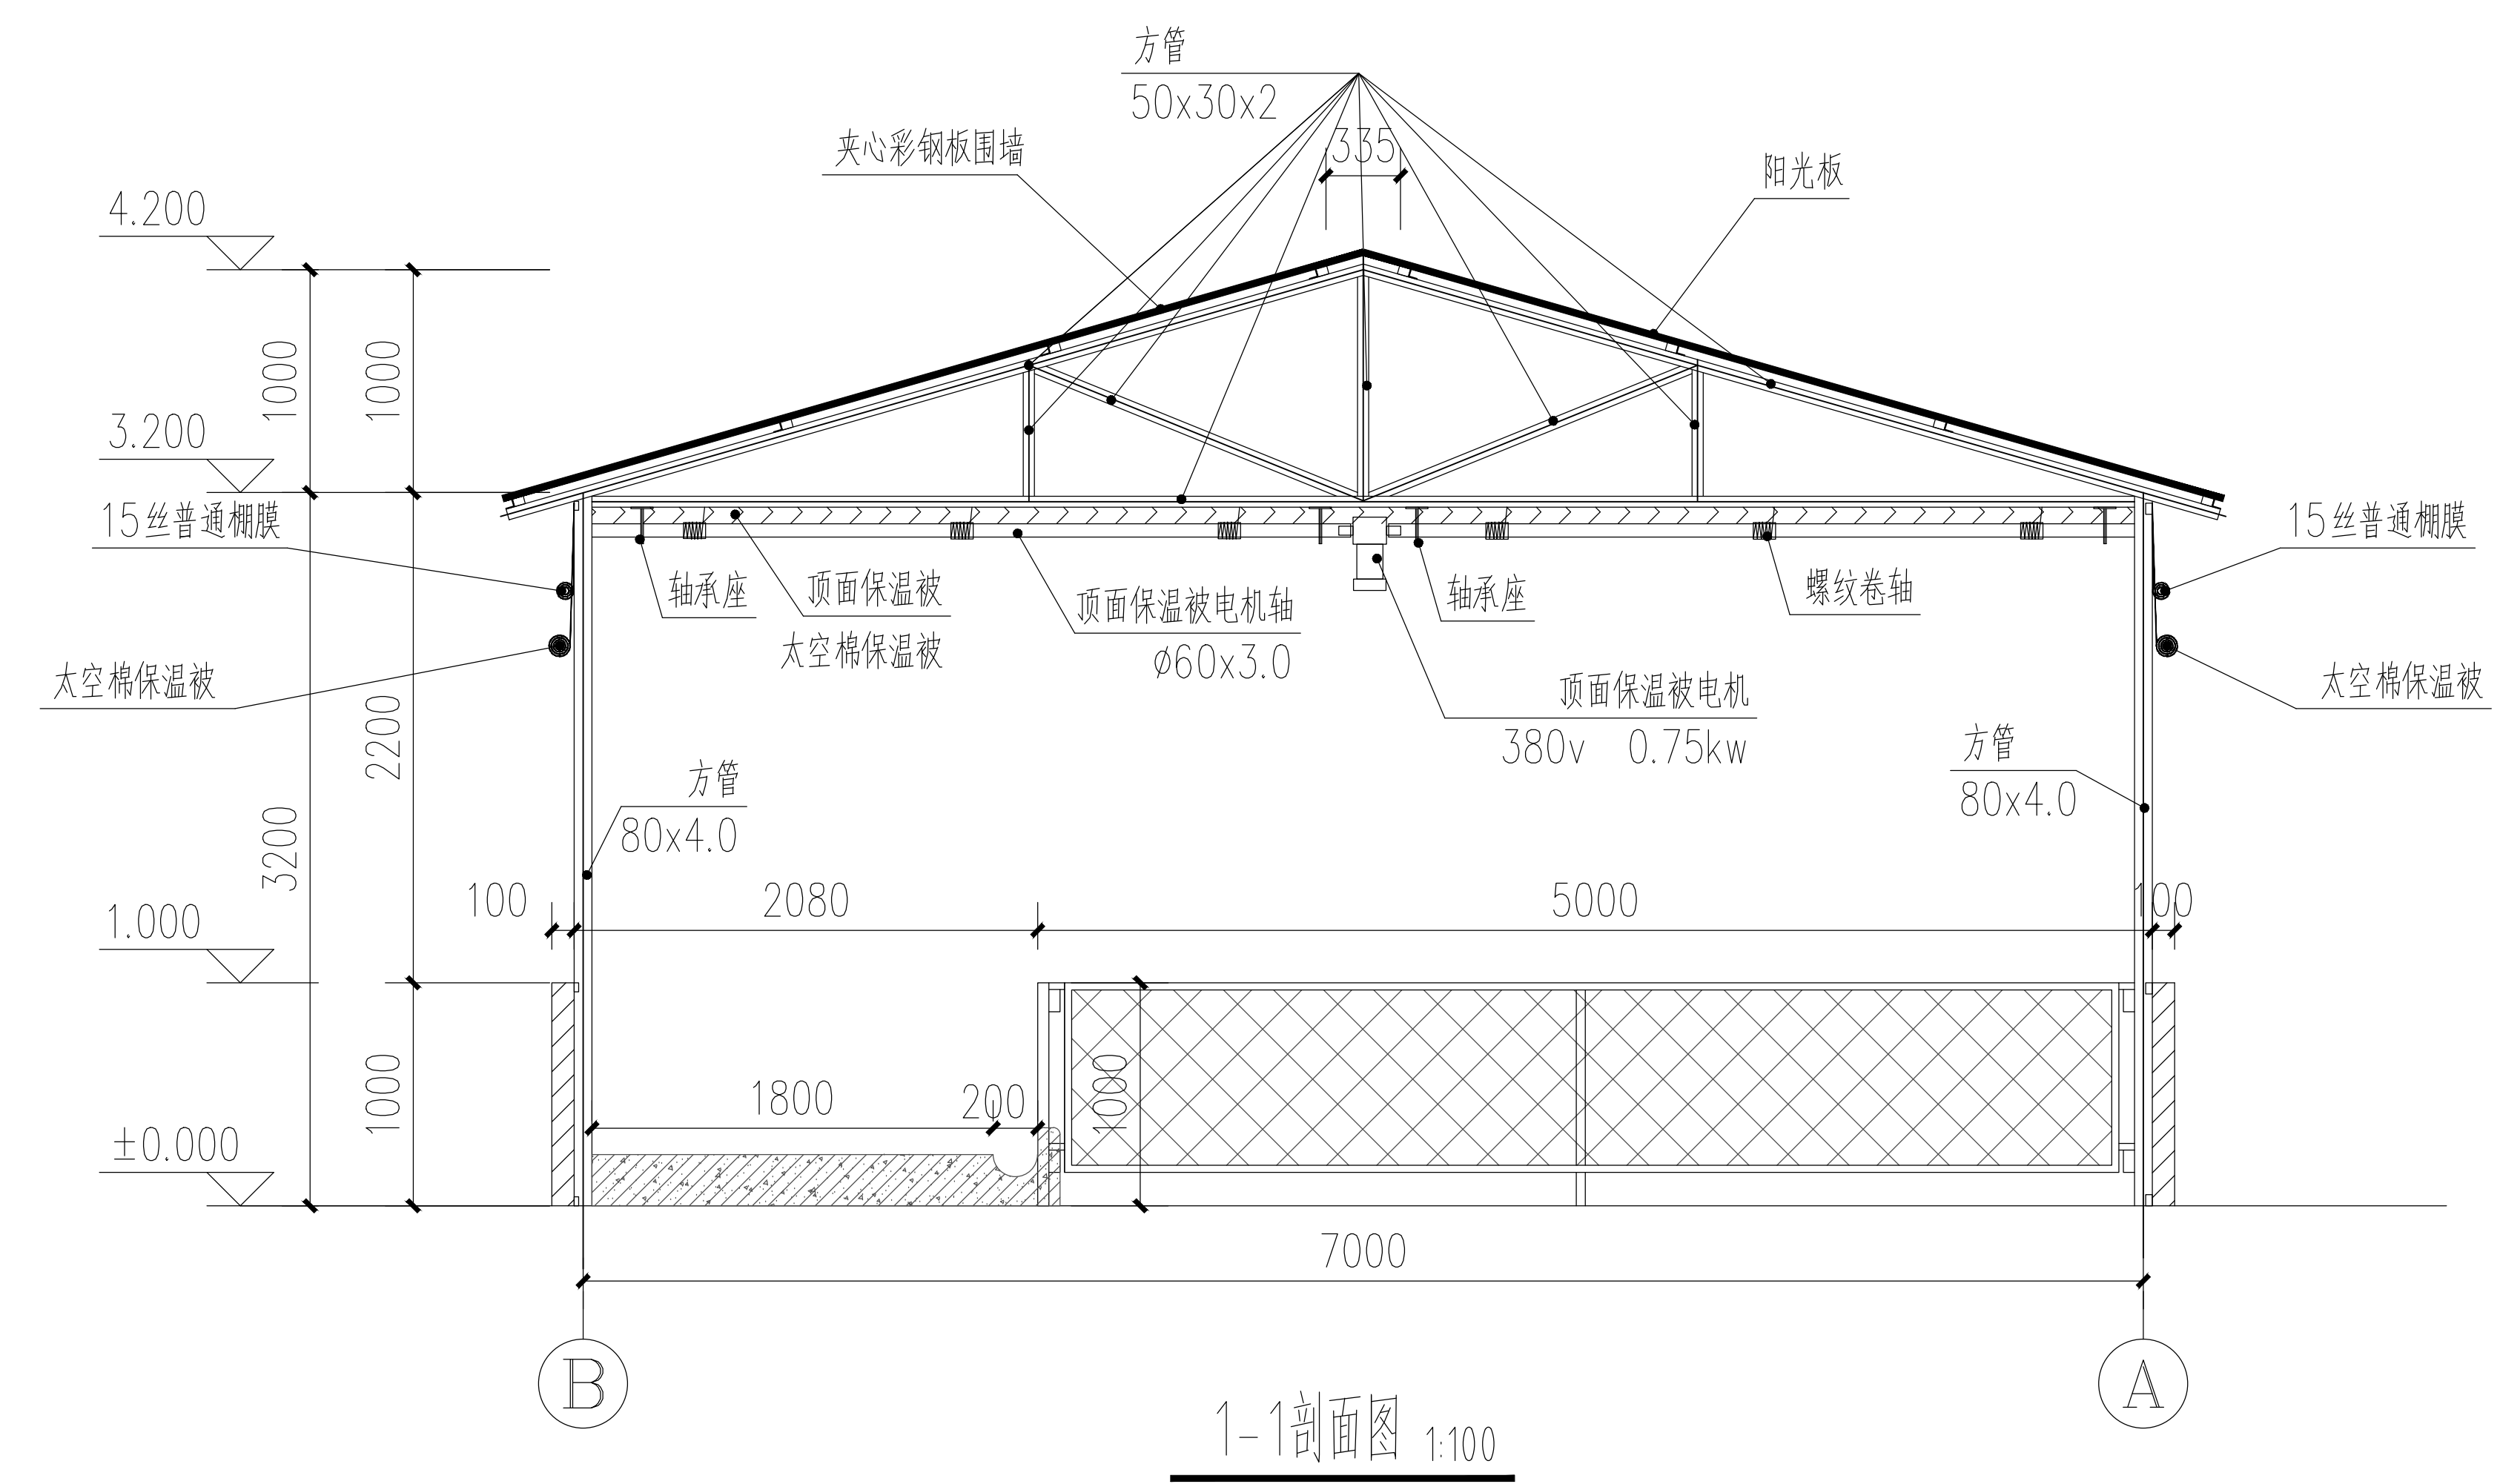

ZTPS-2

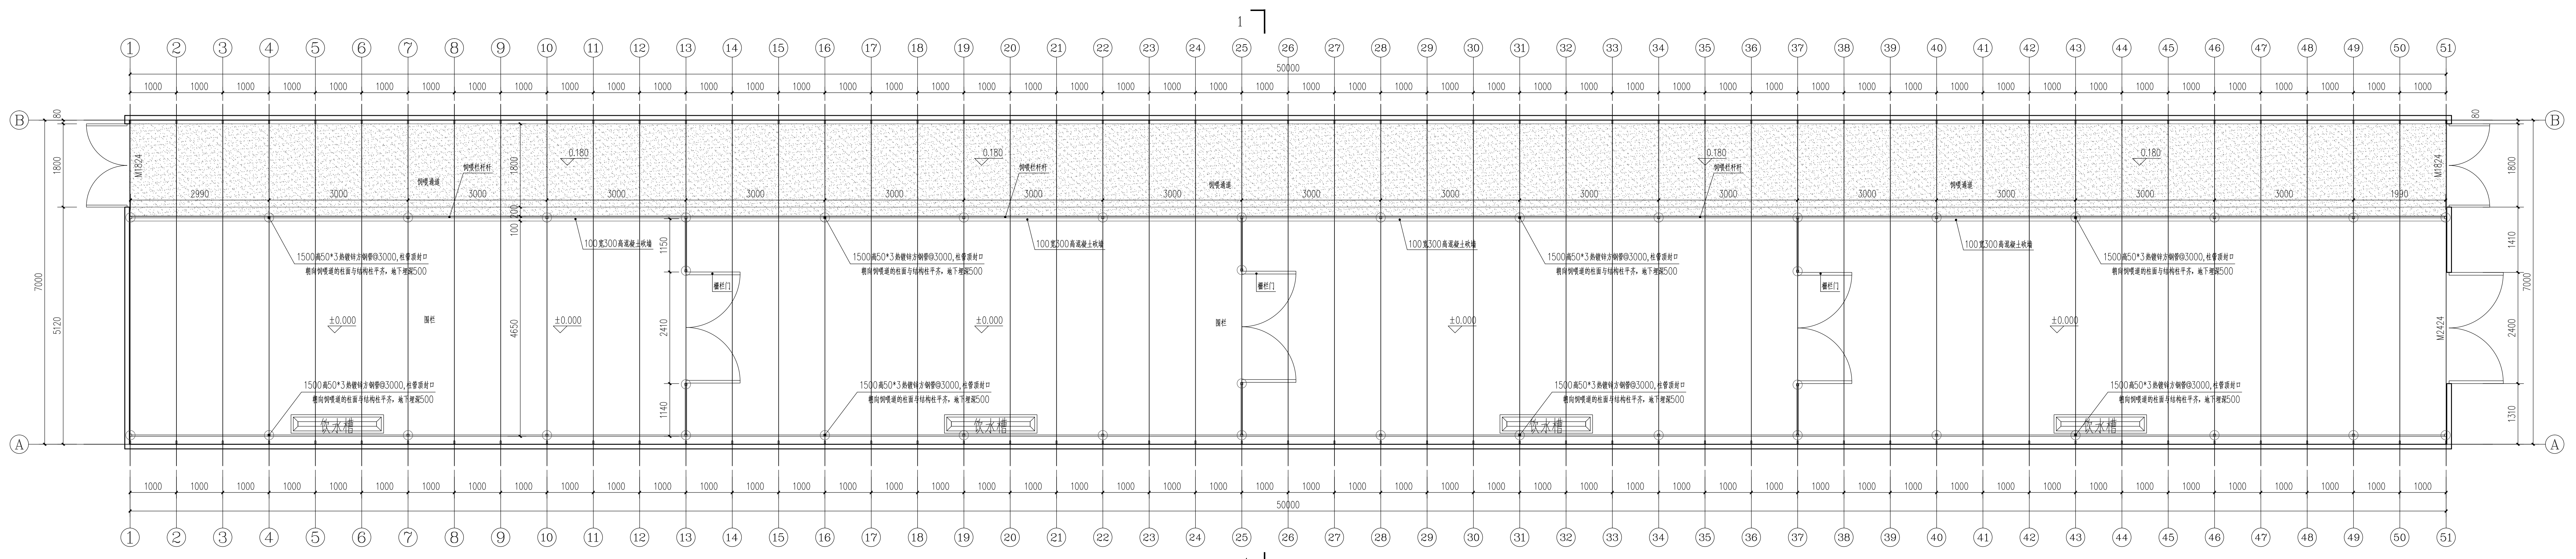

平面布置图

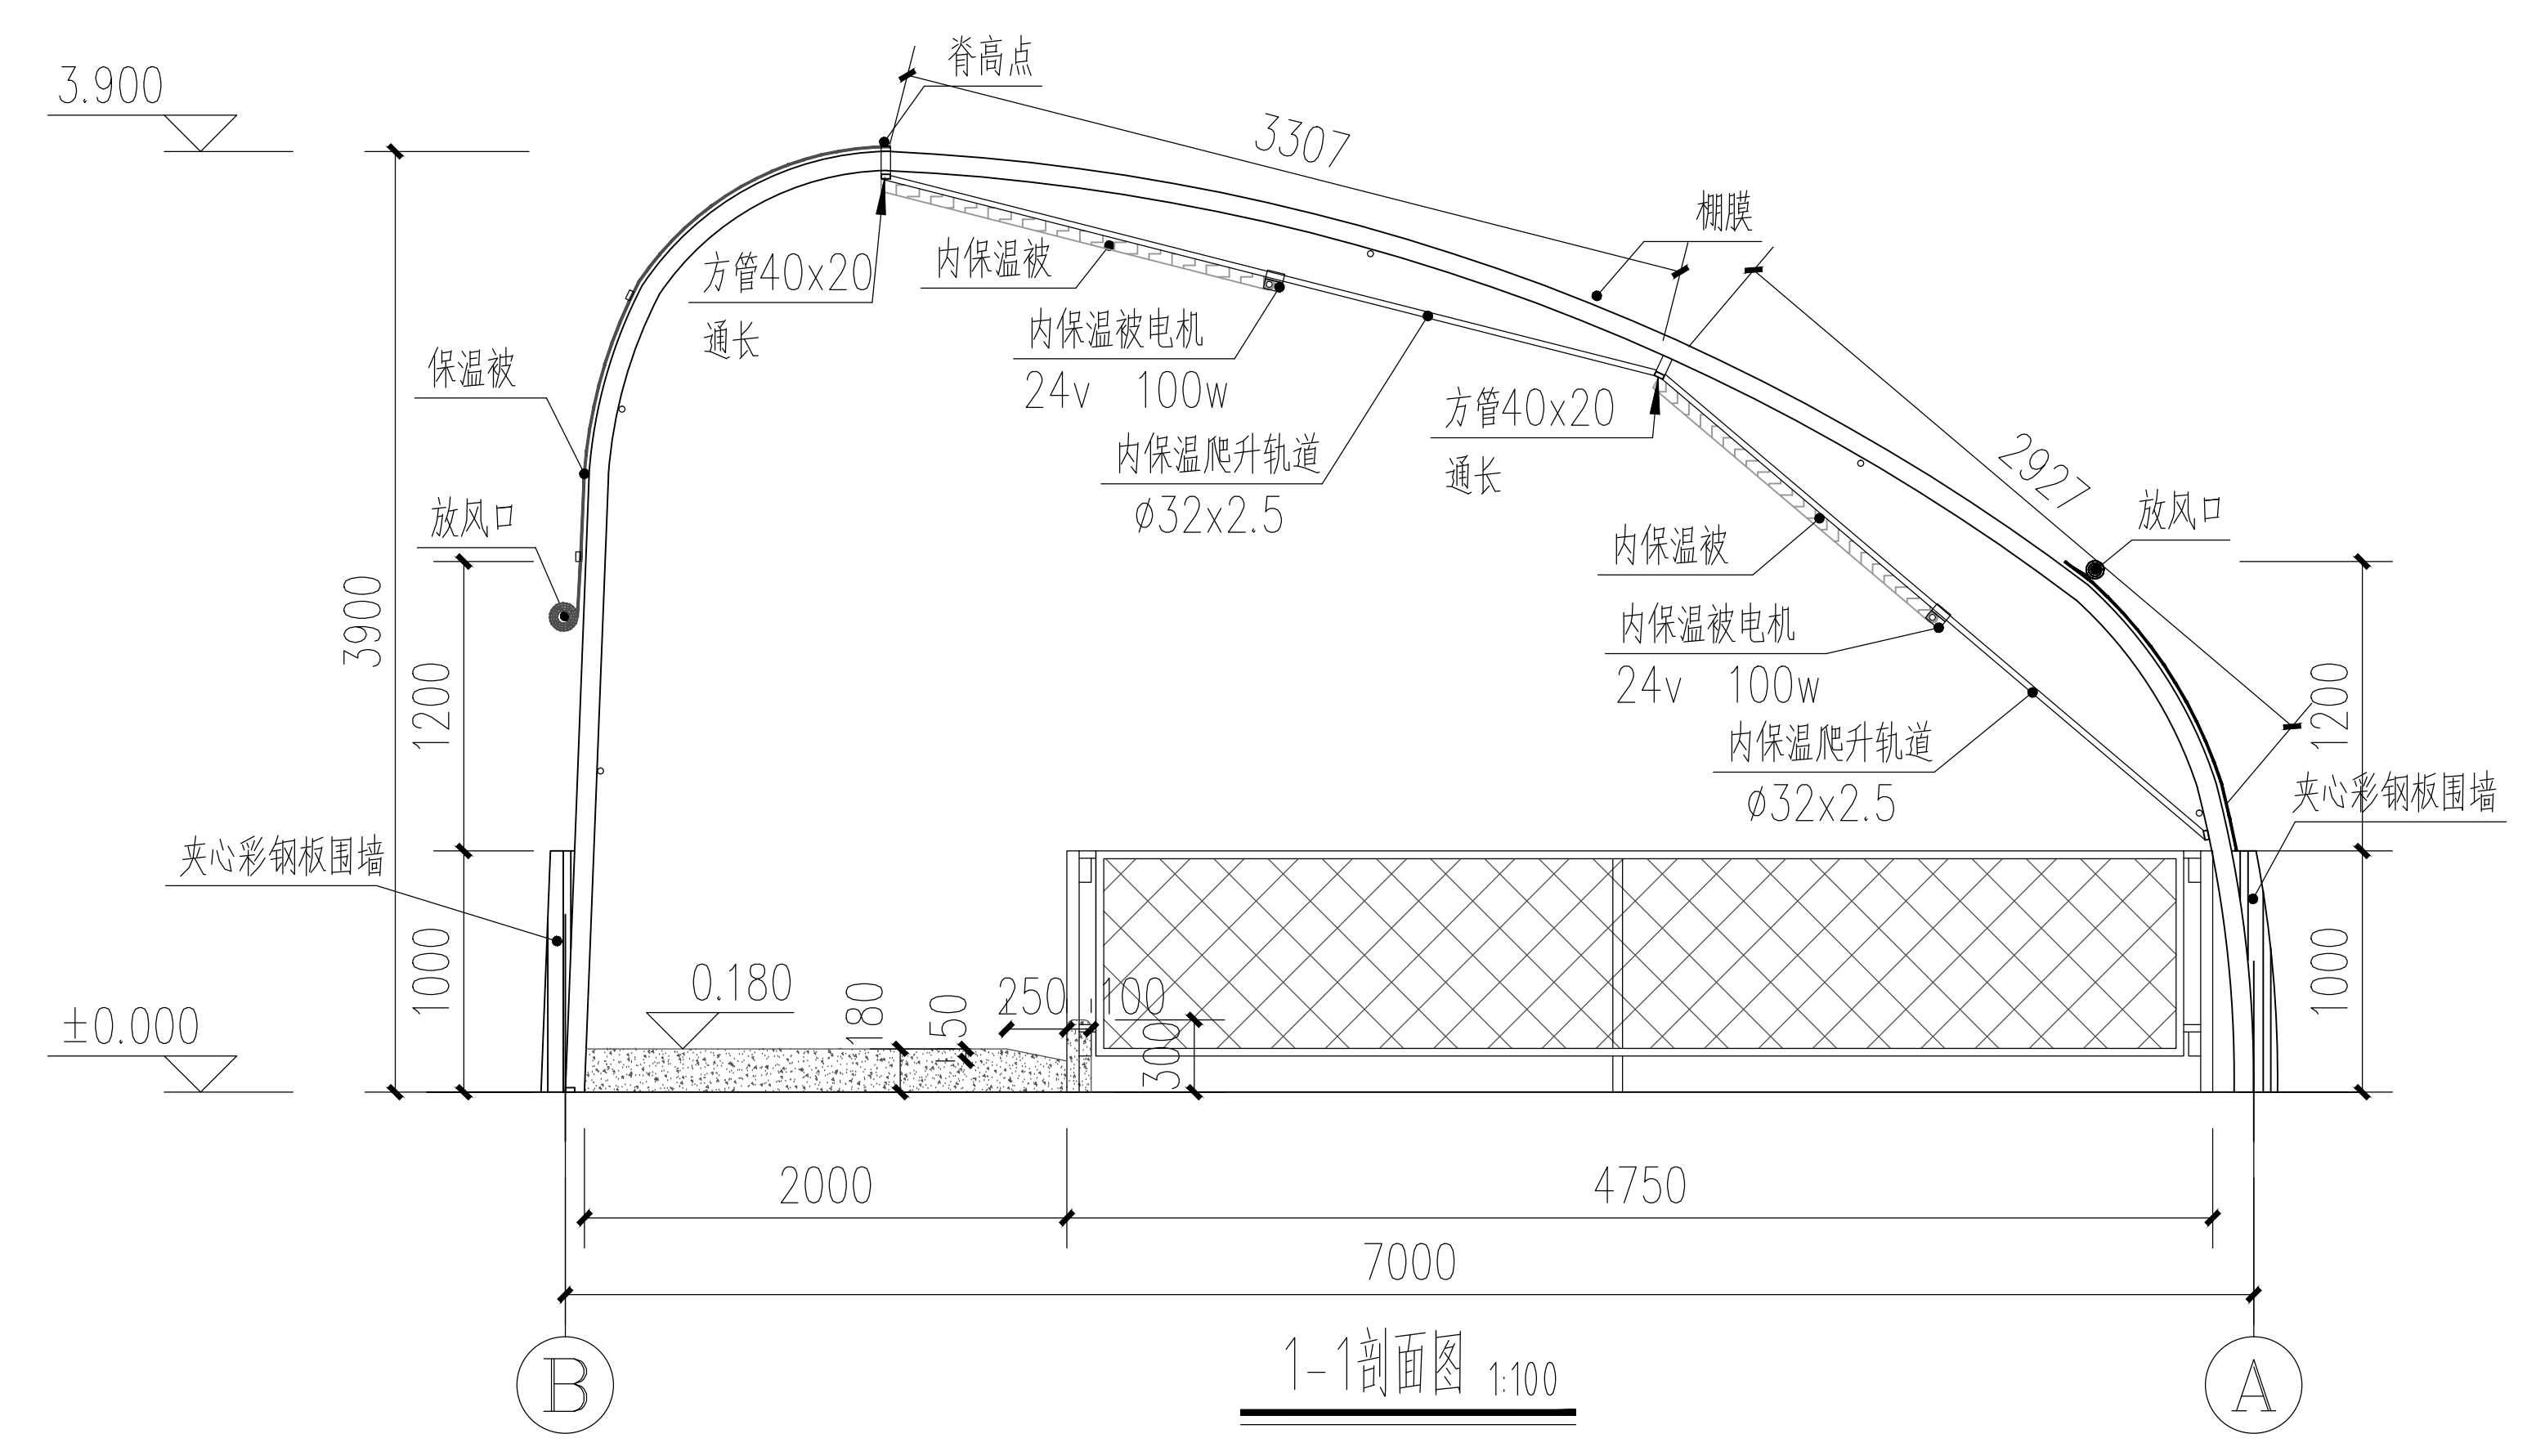

ZTPS-3